


# Veranstaltung auf dem Neumarkt Dresden

04.07.2023

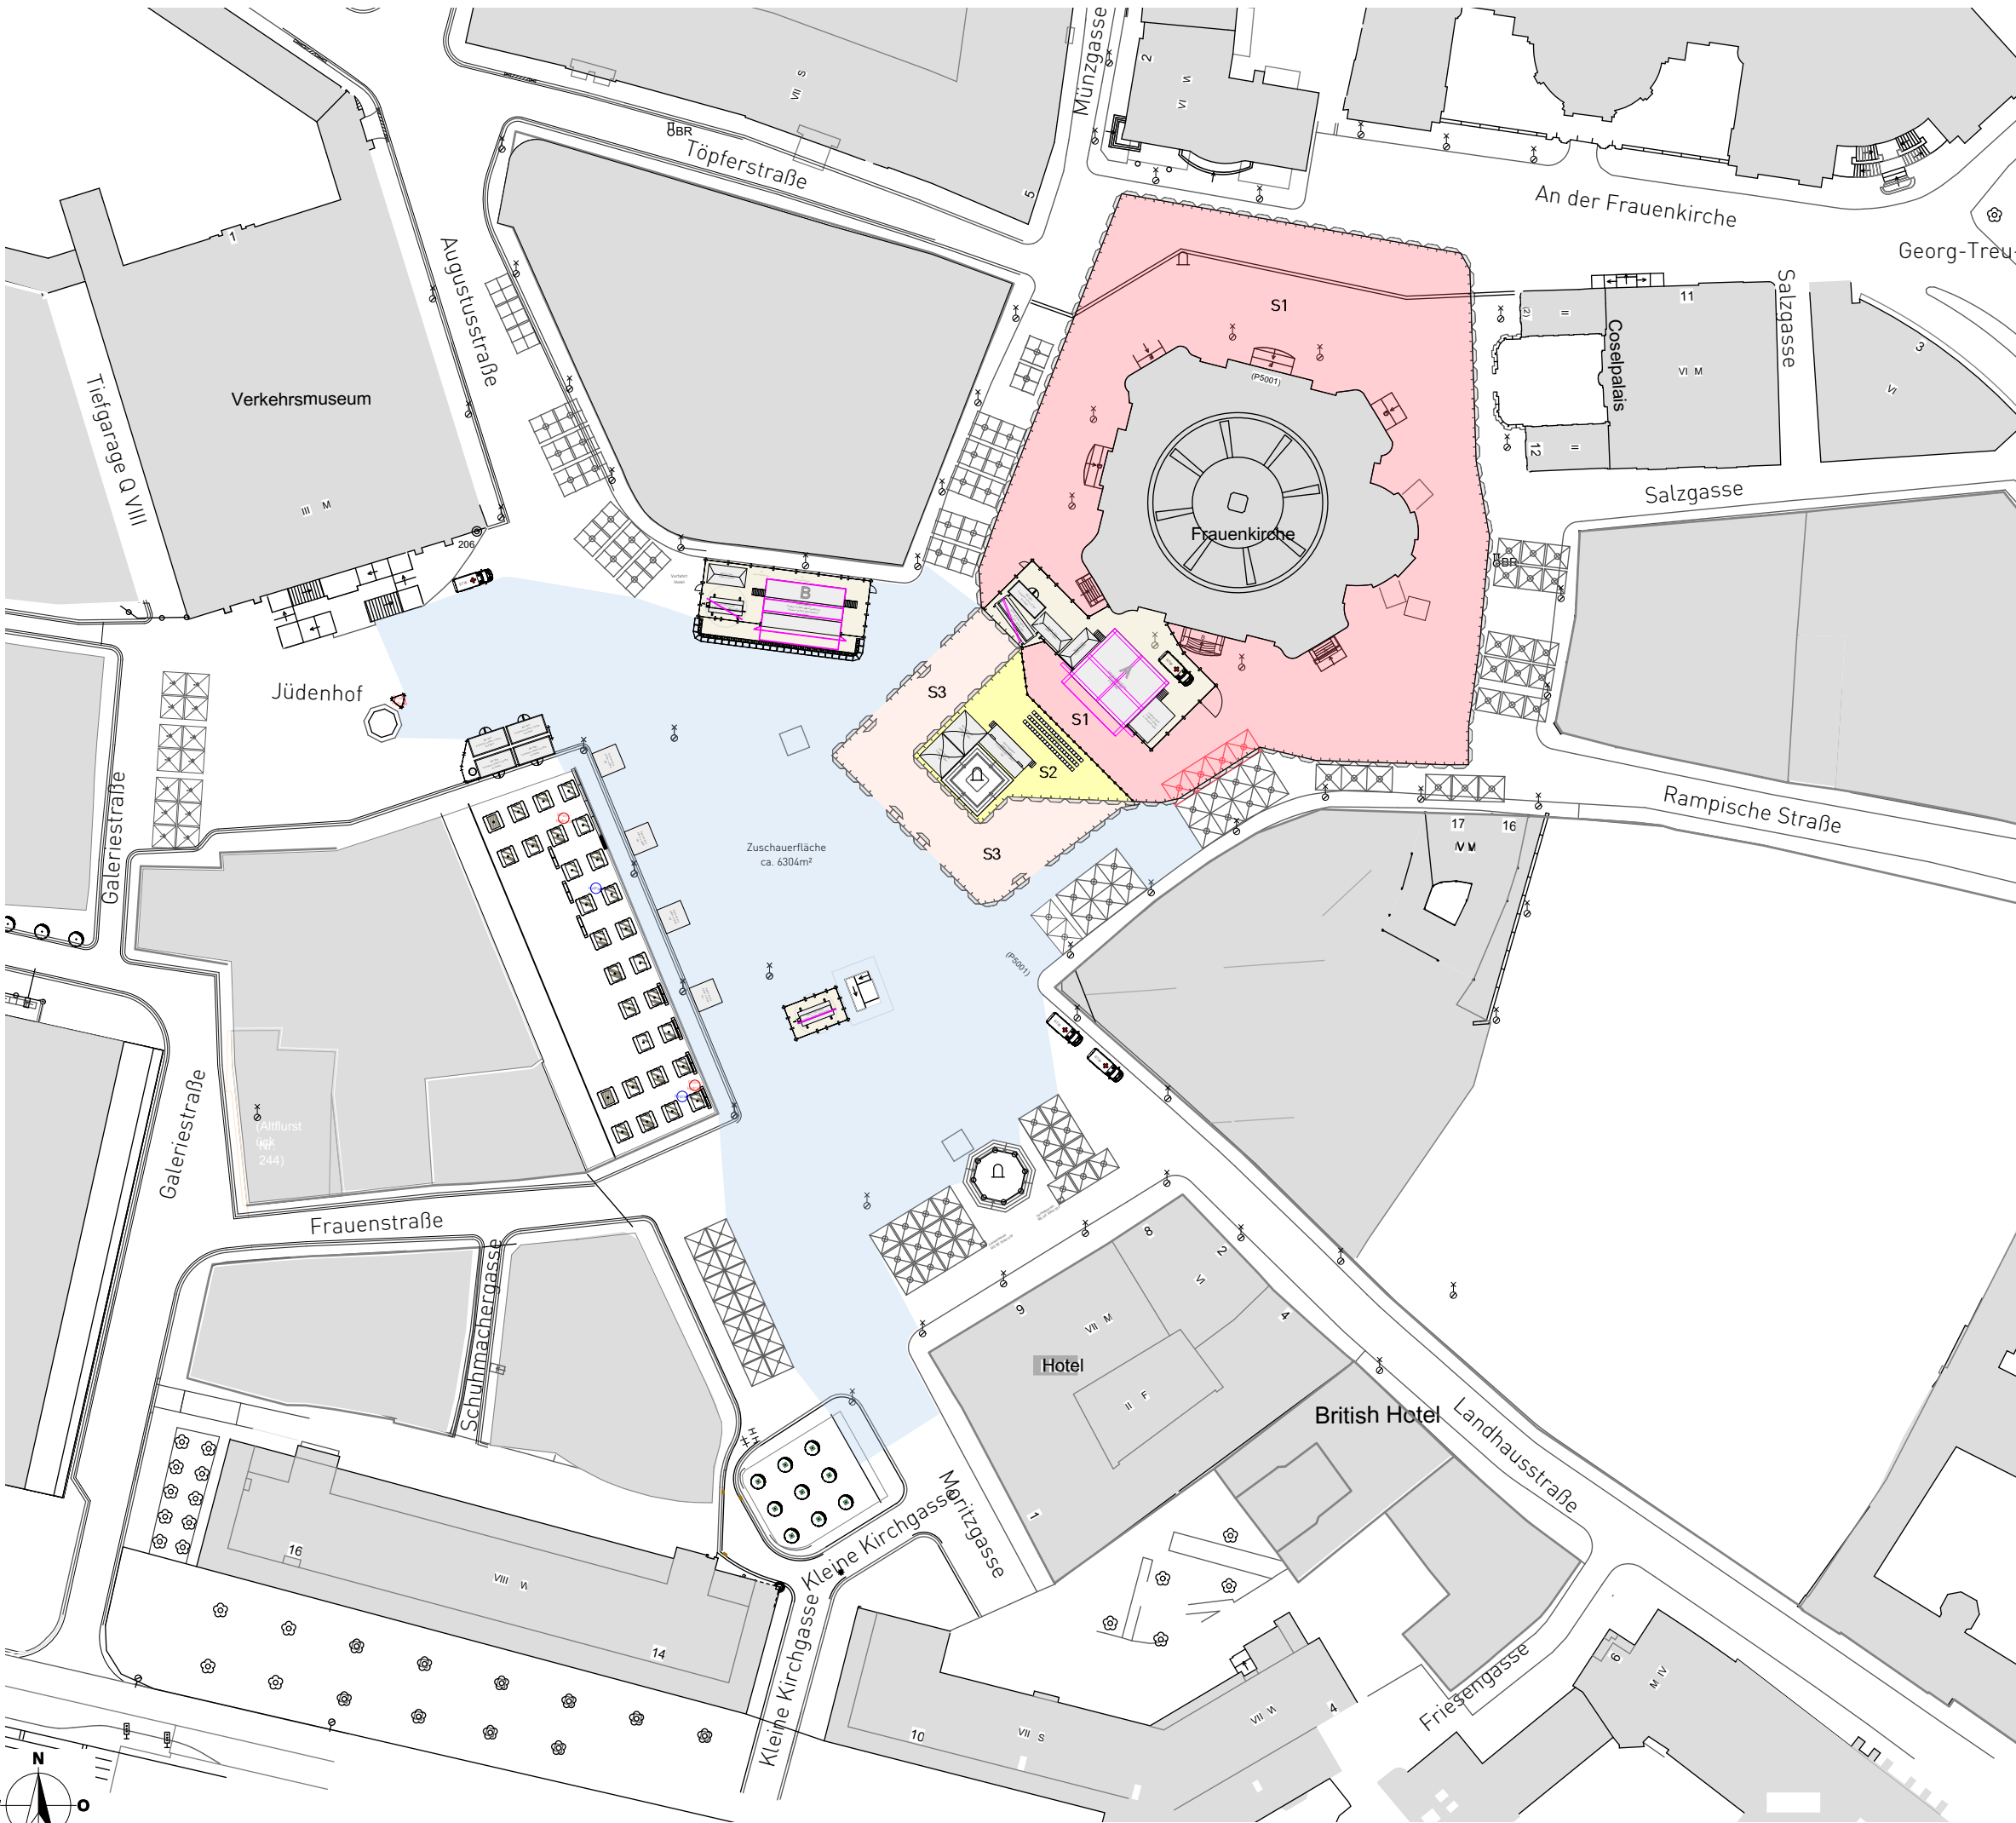


### Legende:

- S1 Bereich  
A = 3687m<sup>2</sup>
- S2 Bereich  
A = 336m<sup>2</sup>
- S3 Bereich  
A = 679m<sup>2</sup>
- Zuschauerbereich  
A = 6304m<sup>2</sup>
- Polizeigitter 3m | 143 Stück
- Bauzaun 3,50m | 49 Stück
- Brecher 1,09m | 26 Stück
- Brecher Ecke 45° | 4 Stück
- Absperrgitter 2,40m | 9 Stück

Quellenangabe Kartenmaterial:  
STESAD GmbH Dresden  
\_20180525\_Ü-plan NM\_Grundlagendatei\_Nachtrag Q VI.dxf



Projekt				04.07.2023   Neumarkt Dresden		Vs.03	
Planname				Übersichtsplan VA-Bereich		Seite 1 von 7	
gezeichnet	am	FORMAT	Maßstab	PLANNUMMER			
BV	18.06.2023	DIN A3	1:1000	Lay-1			

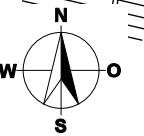

# Veranstaltung auf dem Neumarkt Dresden

04.07.2023

## Legende:

- S1 Bereich  
A = 3687m<sup>2</sup>
- S2 Bereich  
A = 336m<sup>2</sup>
- S3 Bereich  
A = 679m<sup>2</sup>
- Zuschauerbereich  
A = 6304m<sup>2</sup>
- Polizeigitter 3m | 143 Stück
- Bauzaun 3,50m | 49 Stück
- Brecher 1,09m | 26 Stück
- Brecher Ecke 45° | 4 Stück
- Absperrgitter 2,40m | 9 Stück


Quellenangabe Kartenmaterial:  
STESAD GmbH Dresden  
\_20180525\_Ü-plan NM\_Grundlagendatei\_Nachtrag Q VI.dxf



Projekt  
**04.07.2023 | Neumarkt Dresden** Vs.03

Planname  
**Ansicht S1/S2/S3 Bereich** Seite 2  
von 7


gezeichnet	am	FORMAT	Maßstab	PLANNUMMER
BV	18.06.2023	DIN A3	1:500	Lay-2

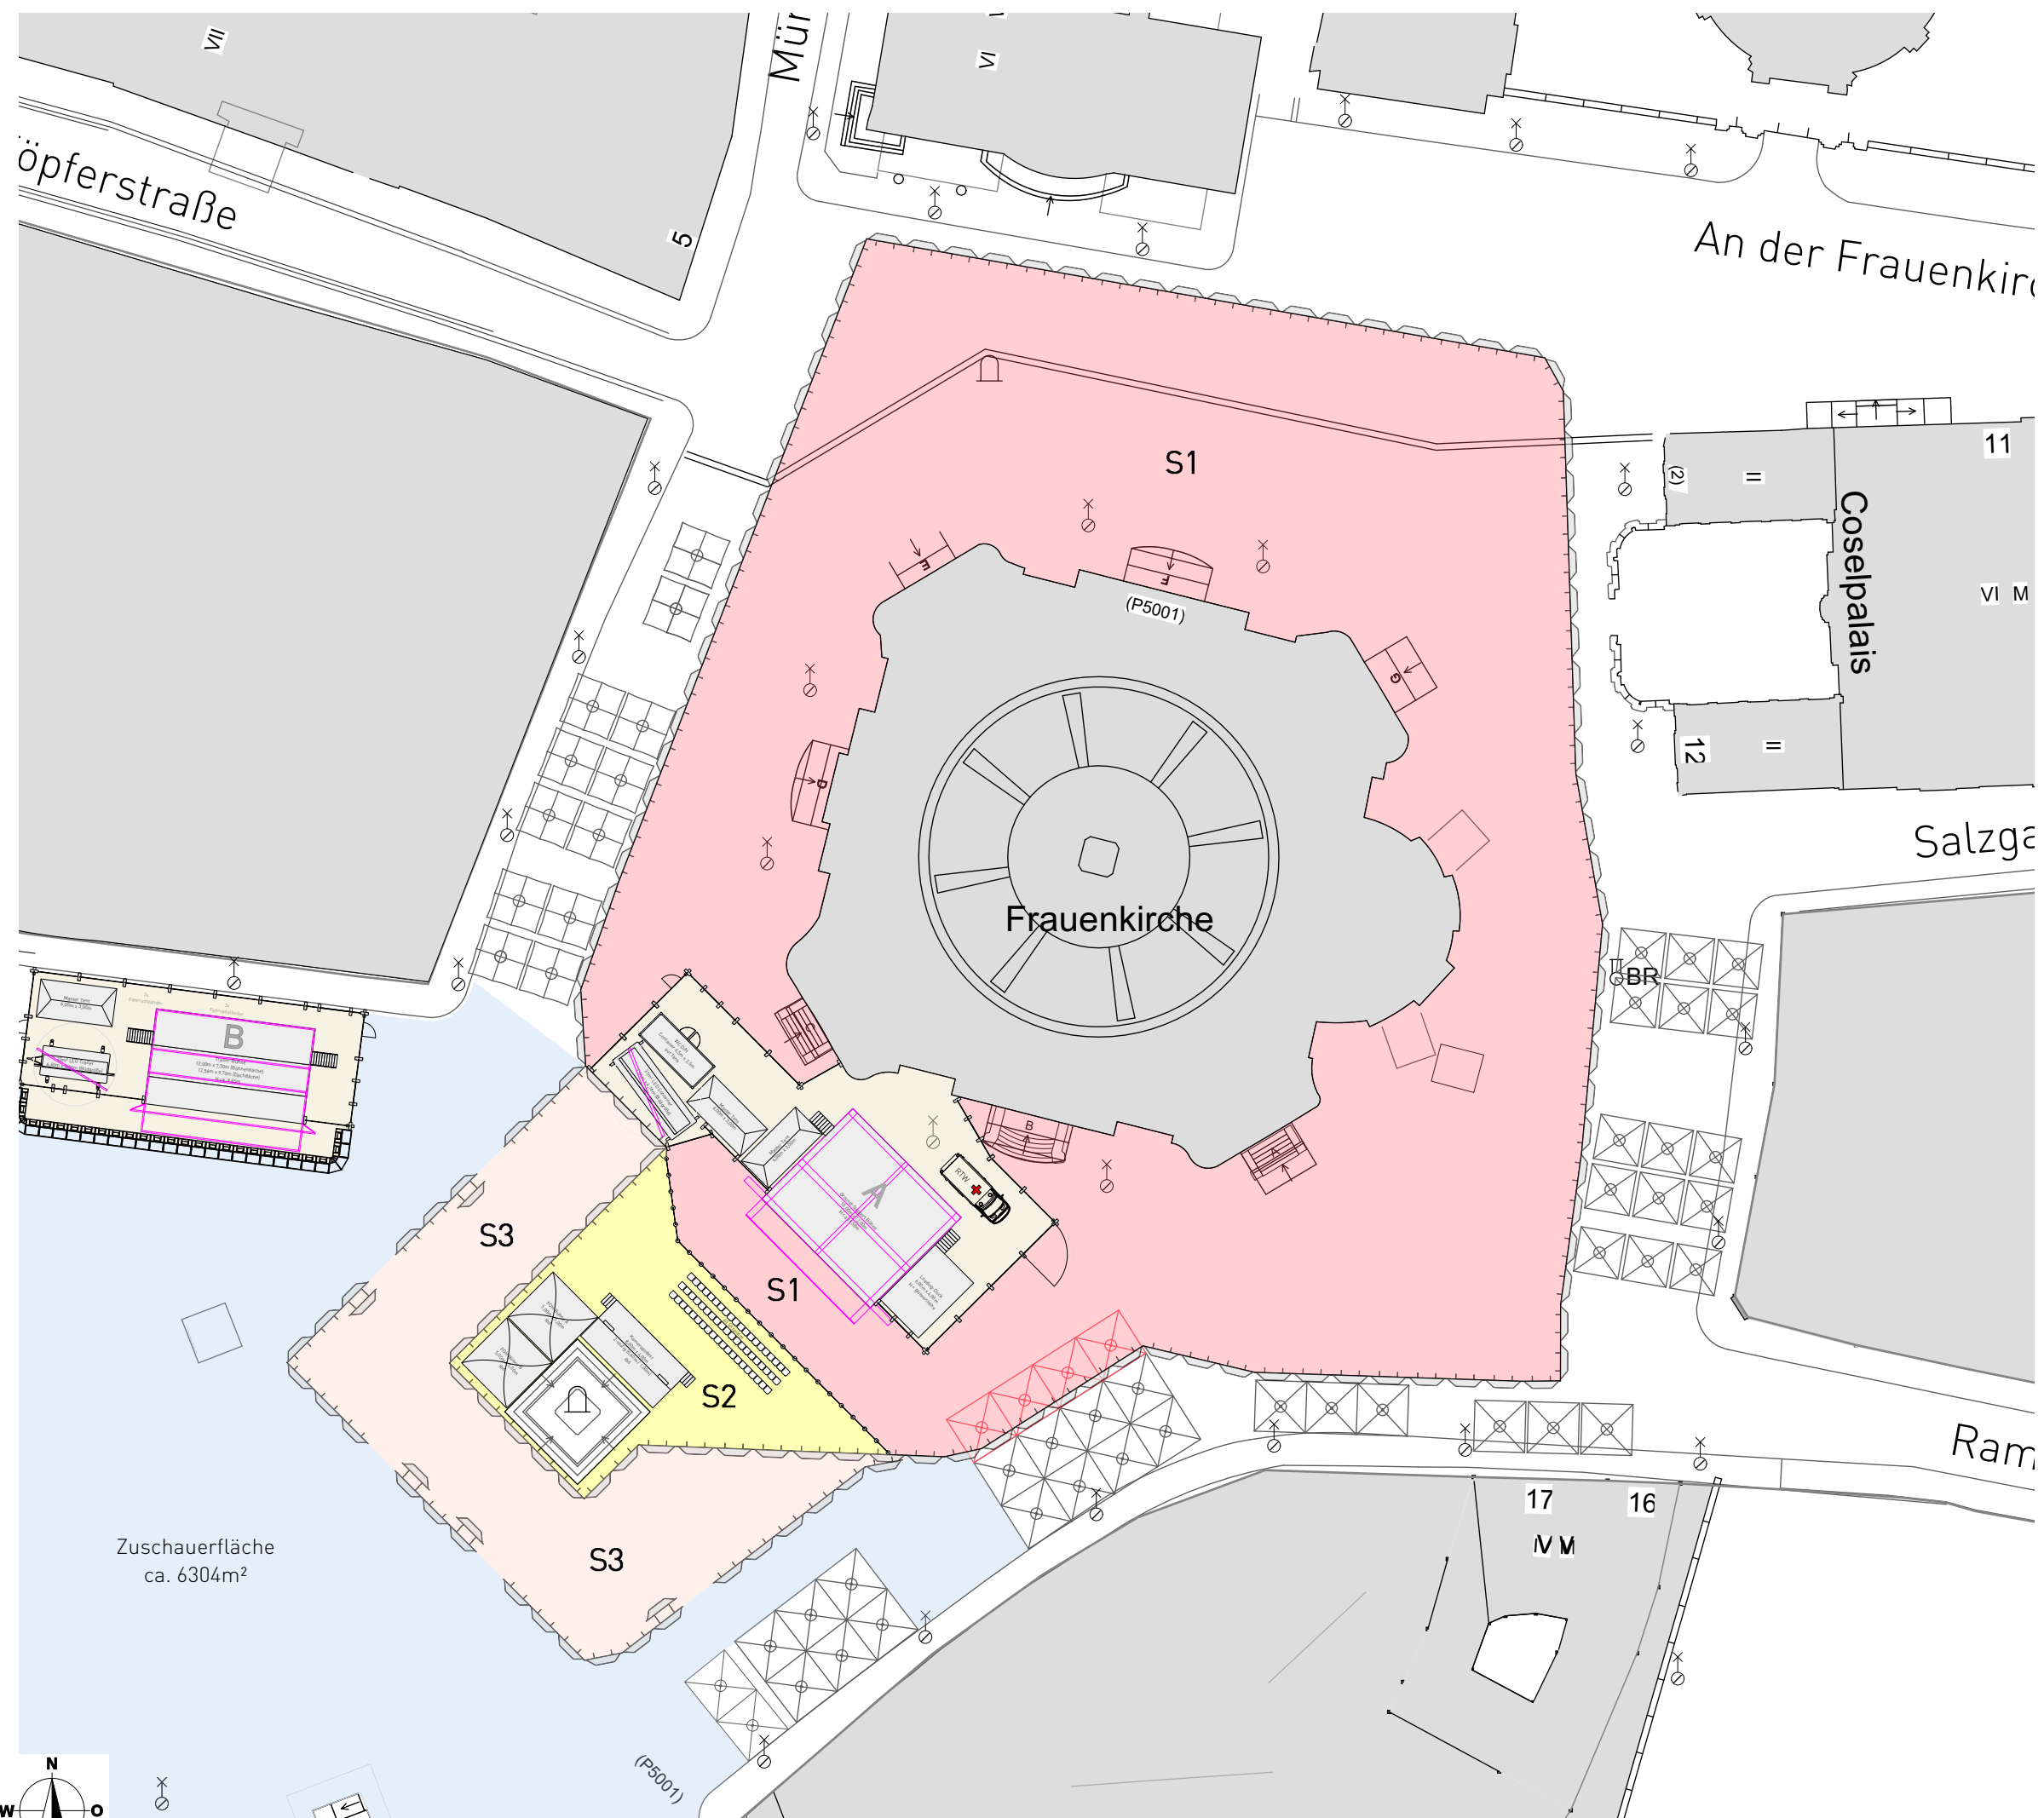

Zuschauerfläche  
ca. 6304m<sup>2</sup>

# Veranstaltung auf dem Neumarkt Dresden

04.07.2023

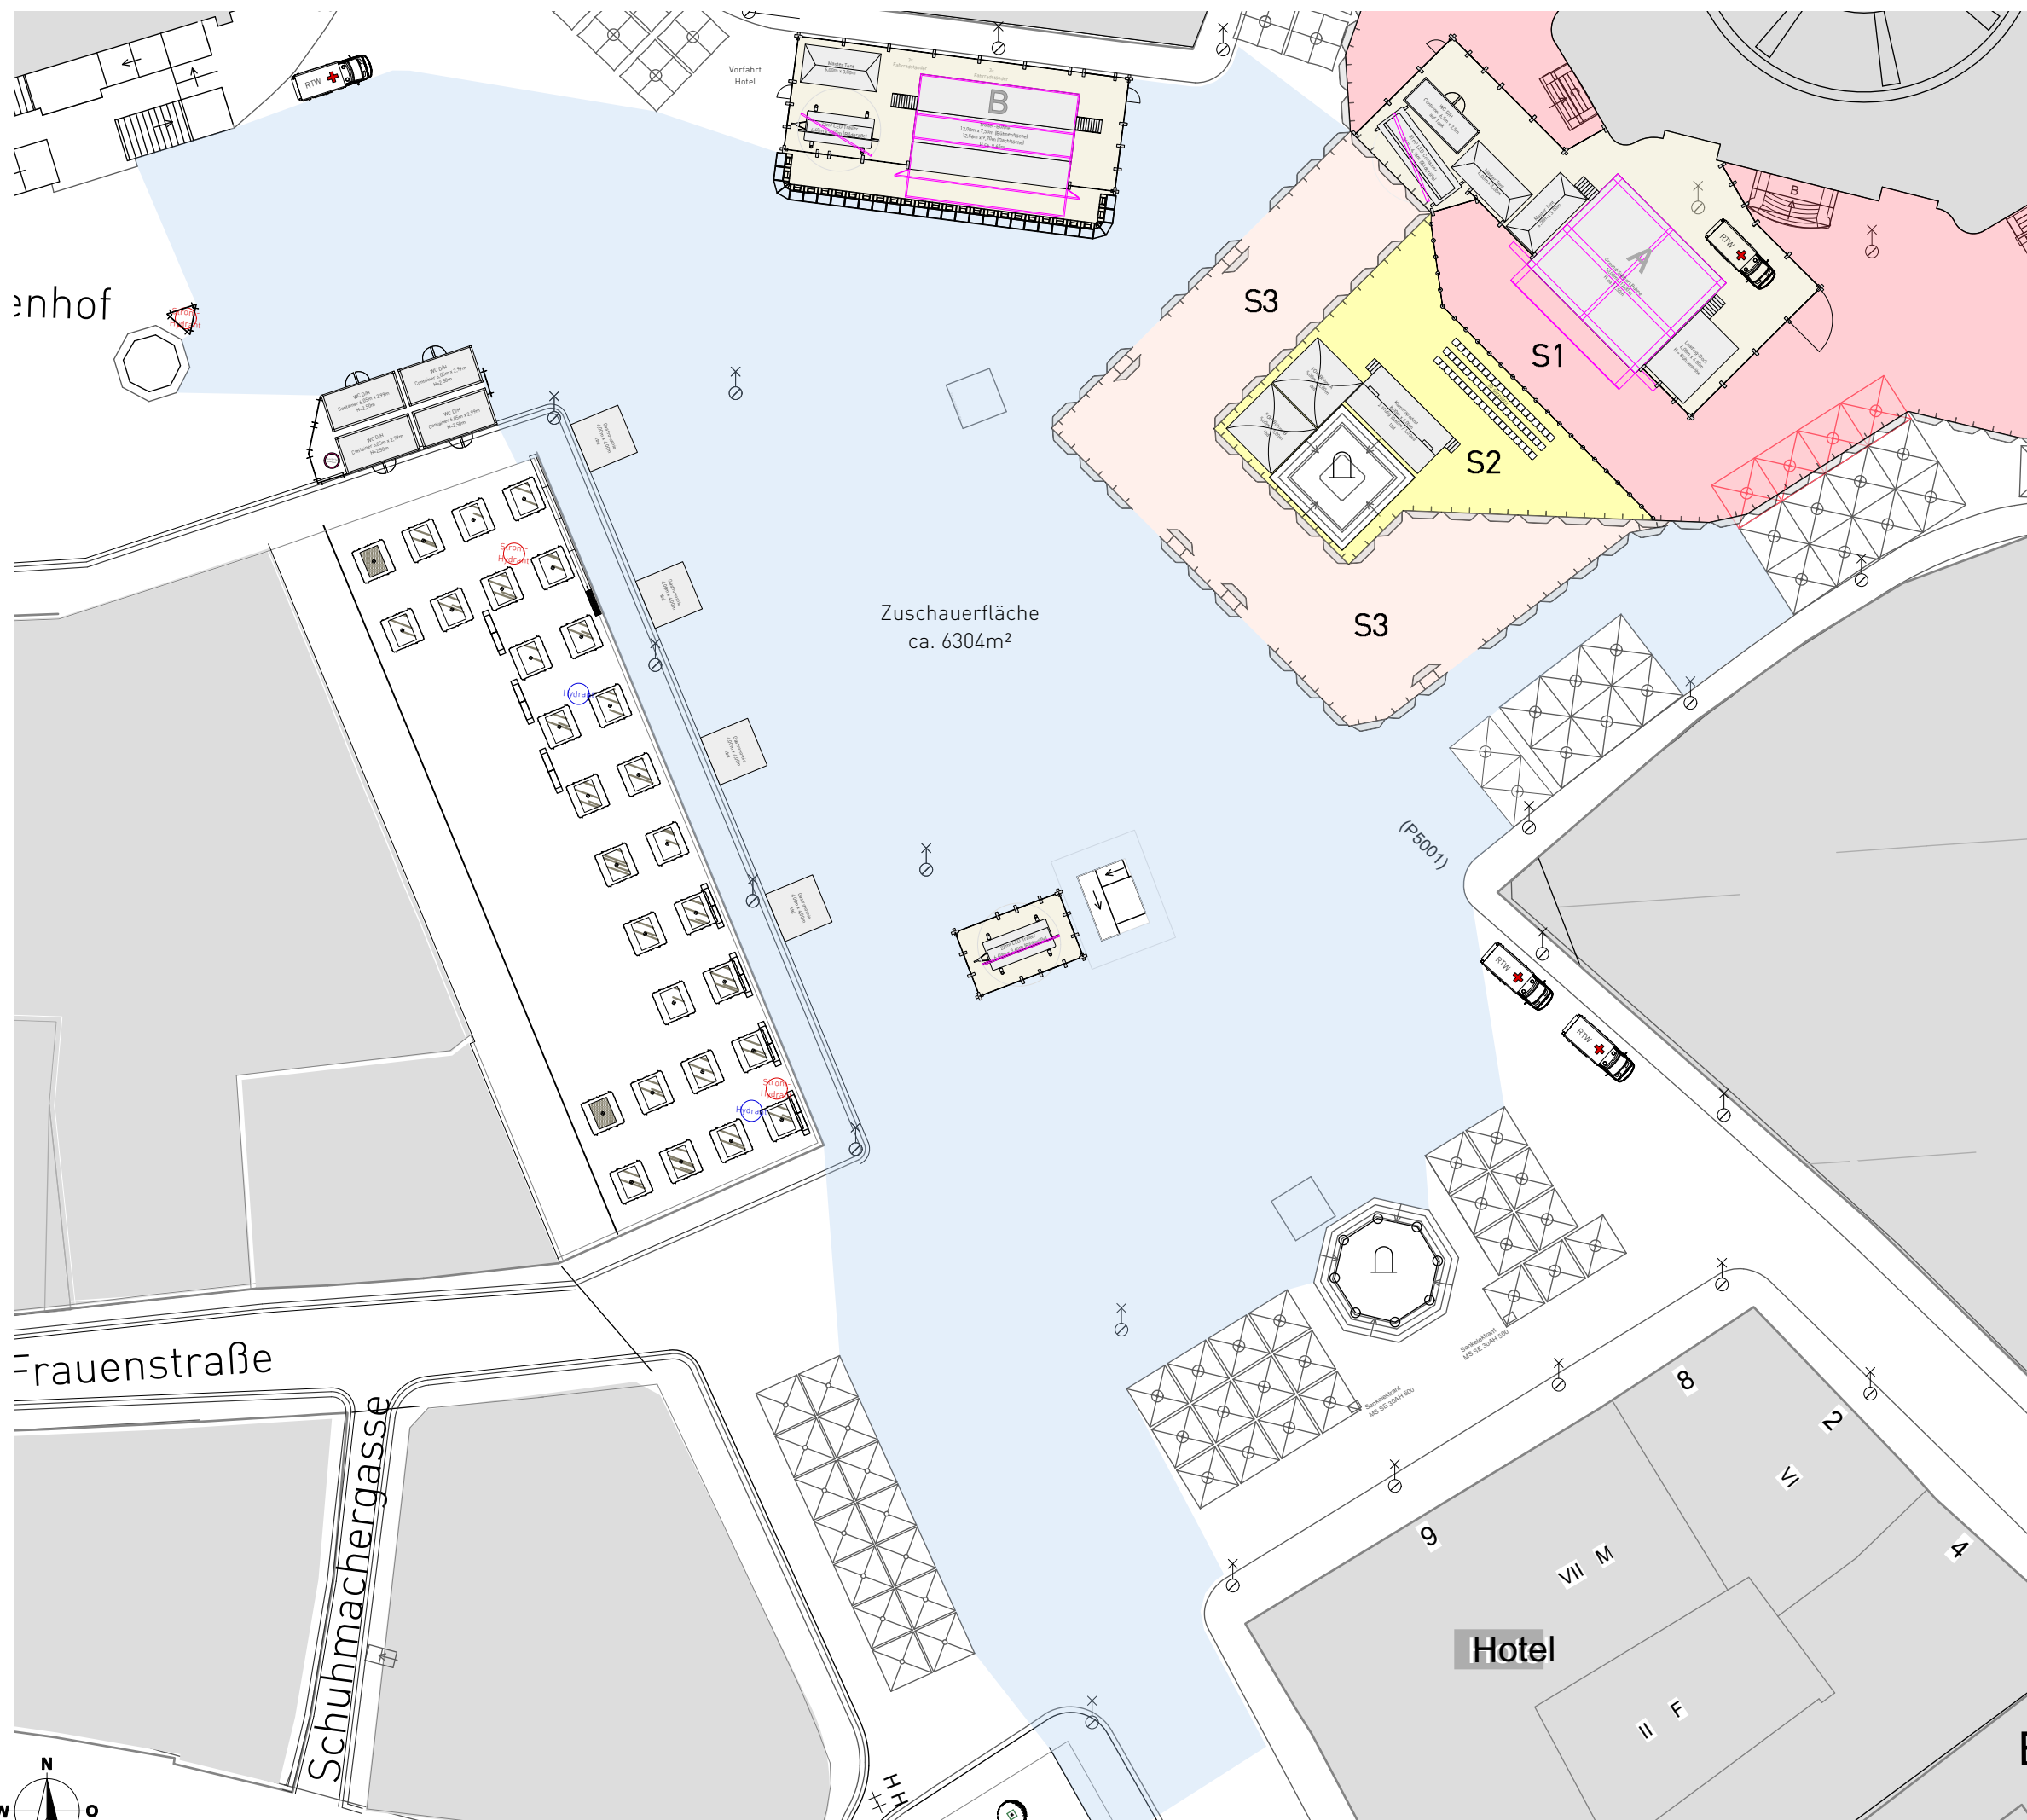


### Legende:

- S1 Bereich  
A = 3687m<sup>2</sup>
- S2 Bereich  
A = 336m<sup>2</sup>
- S3 Bereich  
A = 679m<sup>2</sup>
- Zuschauerbereich  
A = 6304m<sup>2</sup>
- Polizeigitter 3m | 143 Stück
- Bauzaun 3,50m | 49 Stück
- Brecher 1,09m | 26 Stück
- Brecher Ecke 45° | 4 Stück
- Absperrgitter 2,40m | 9 Stück

Quellenangabe Kartenmaterial:  
STESAD GmbH Dresden  
\_20180525\_Ü-plan NM\_Grundlagendatei\_Nachtrag Q VI.dxf



Projekt		04.07.2023   Neumarkt Dresden		Vs.03
Planname		Ansicht Zuschauerbereich		Seite 3 von 7
gezeichnet	am	FORMAT	Maßstab	PLANNUMMER
BV	18.06.2023	DIN A3	1:500	Lay-3

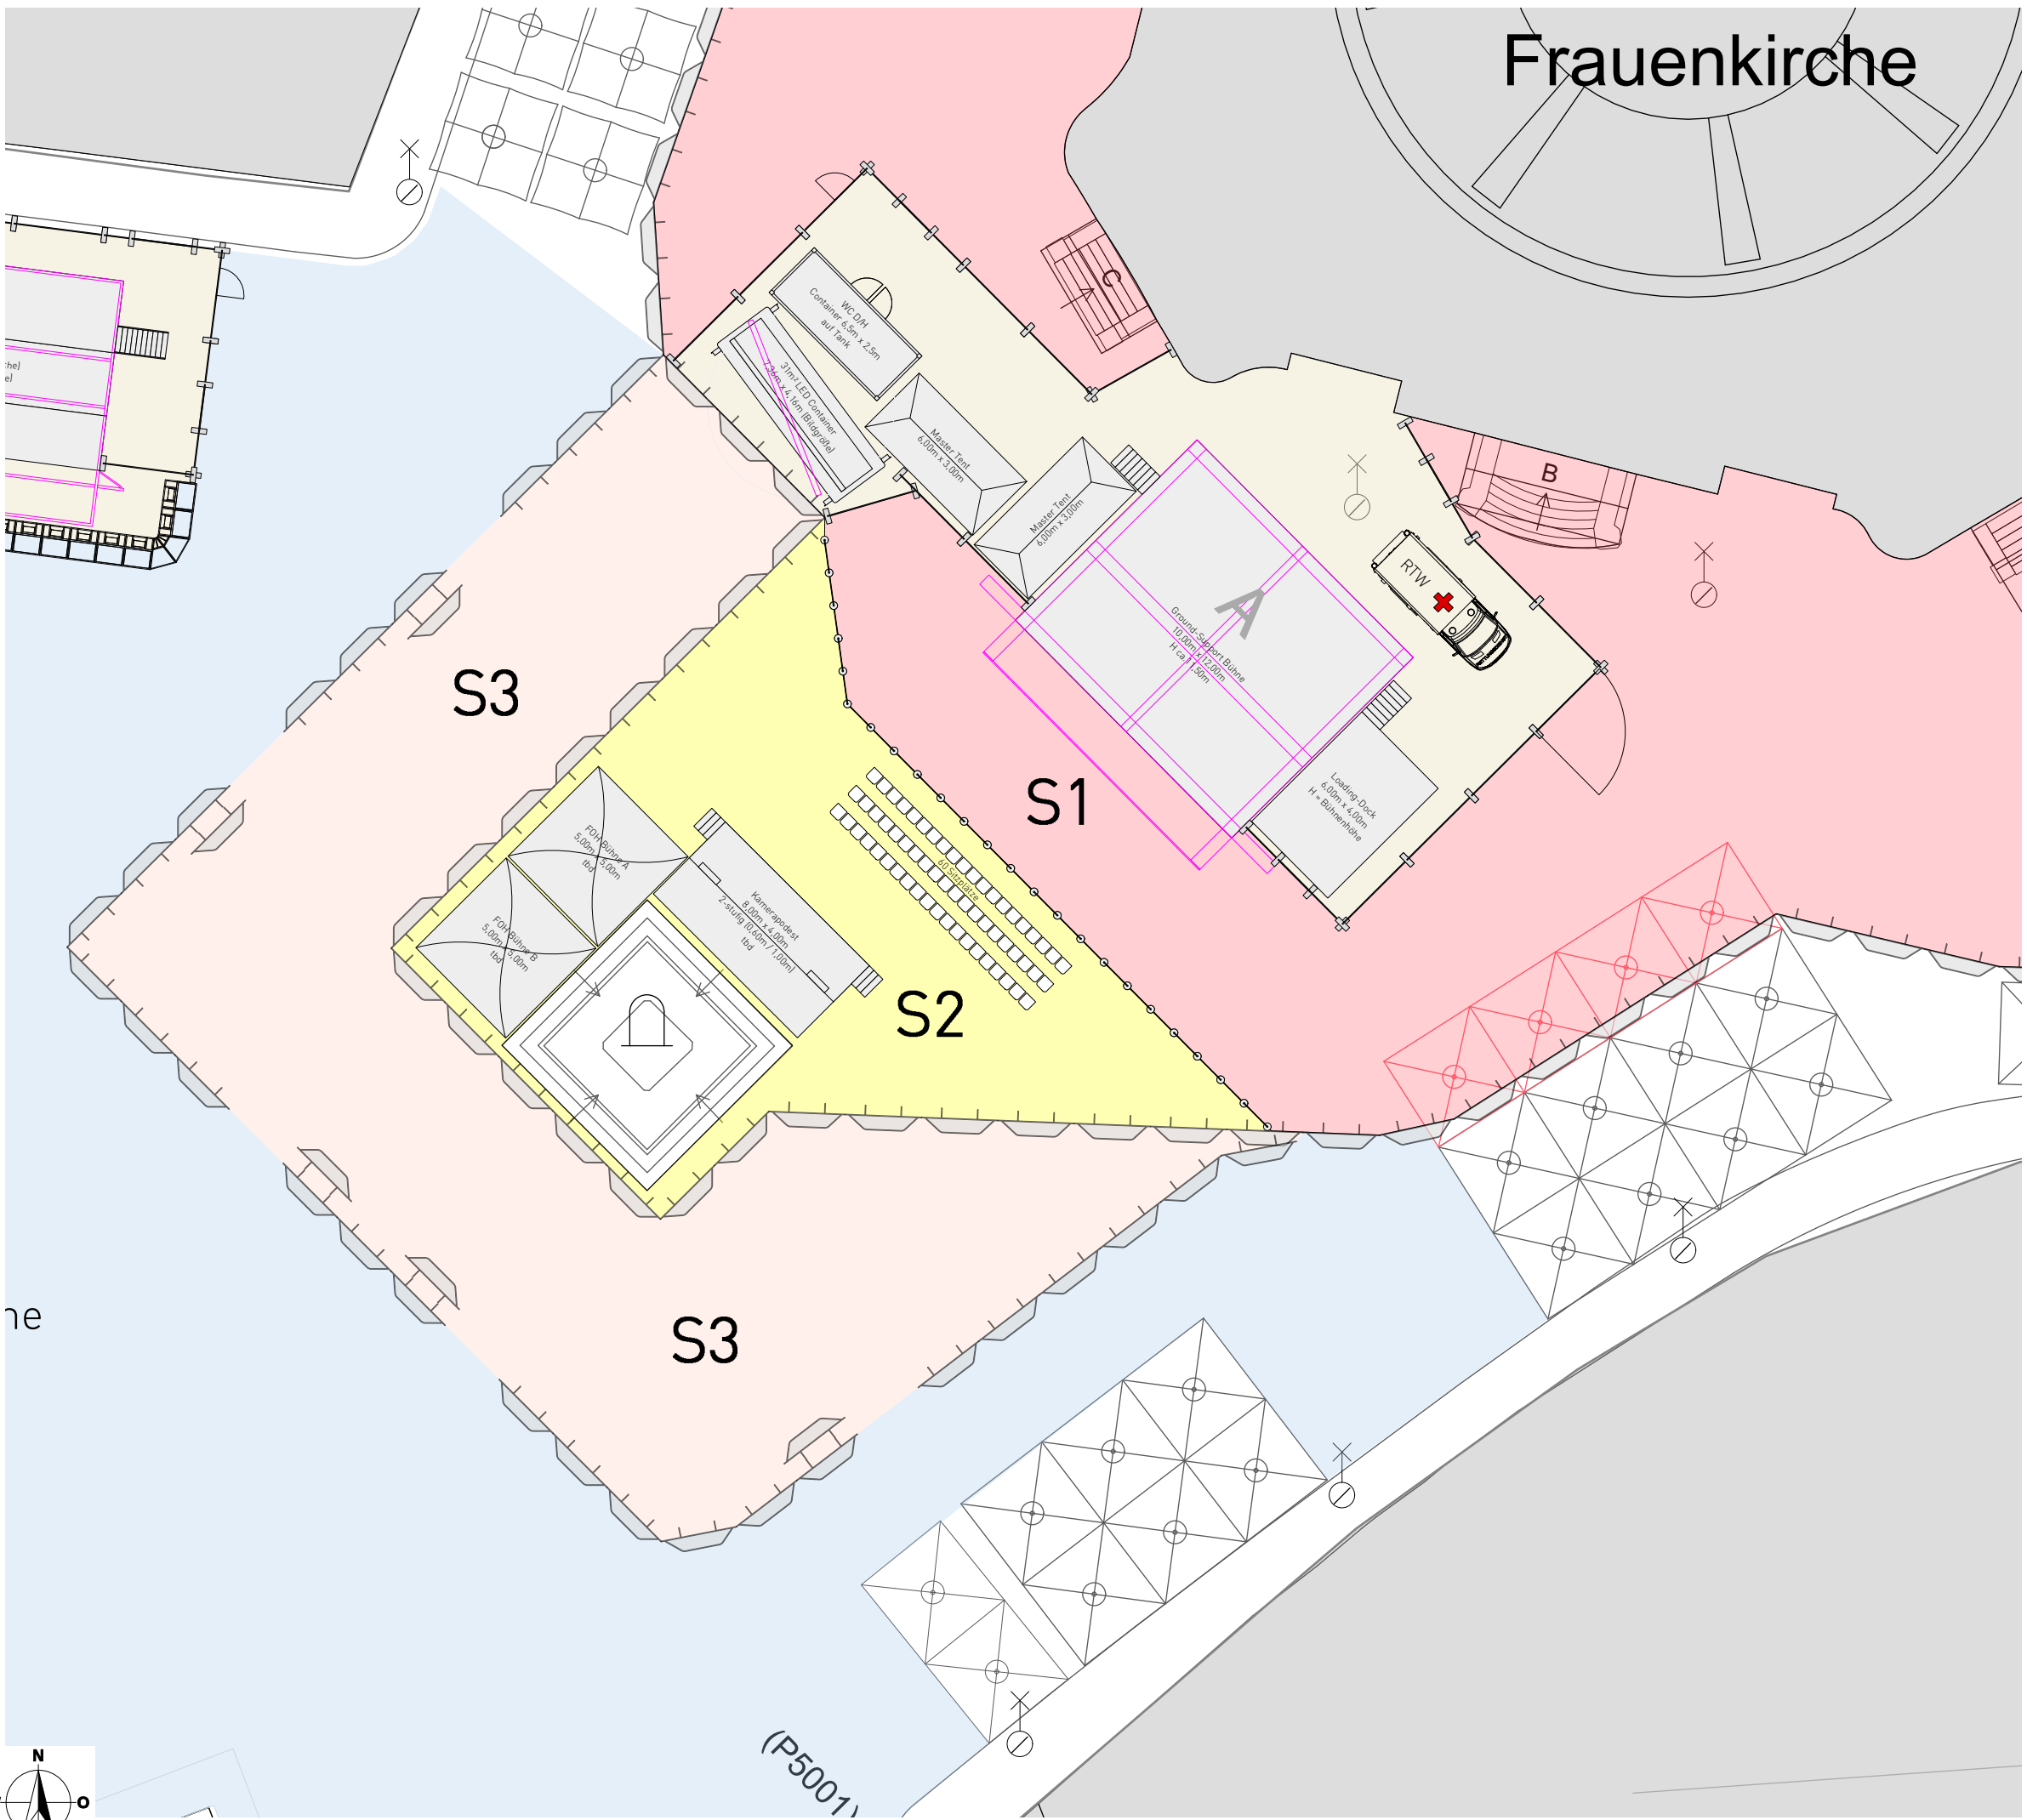

# Frauenkirche

## Veranstaltung auf dem Neumarkt Dresden 04.07.2023


### Legende:

- S1 Bereich  
A = 3687m<sup>2</sup>
- S2 Bereich  
A = 336m<sup>2</sup>
- S3 Bereich  
A = 679m<sup>2</sup>
- Zuschauerbereich  
A = 6304m<sup>2</sup>
- Polizeigitter 3m | 143 Stück
- Bauzaun 3,50m | 49 Stück
- Brecher 1,09m | 26 Stück
- Brecher Ecke 45° | 4 Stück
- Absperrgitter 2,40m | 9 Stück


Quellenangabe Kartenmaterial:  
STESAD GmbH Dresden  
\_20180525\_Ü-plan NM\_Grundlagendatei\_Nachtrag Q VI.dxf



Projekt <b>04.07.2023   Neumarkt Dresden</b>				Vs.03
Planname <b>Ansicht Bereich Bühne A</b>				Seite 4 von 7
gezeichnet	am	FORMAT	Maßstab	PLANNUMMER
BV	18.06.2023	DIN A3	1:250	Lay-4

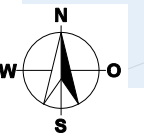

# Veranstaltung auf dem Neumarkt Dresden 04.07.2023

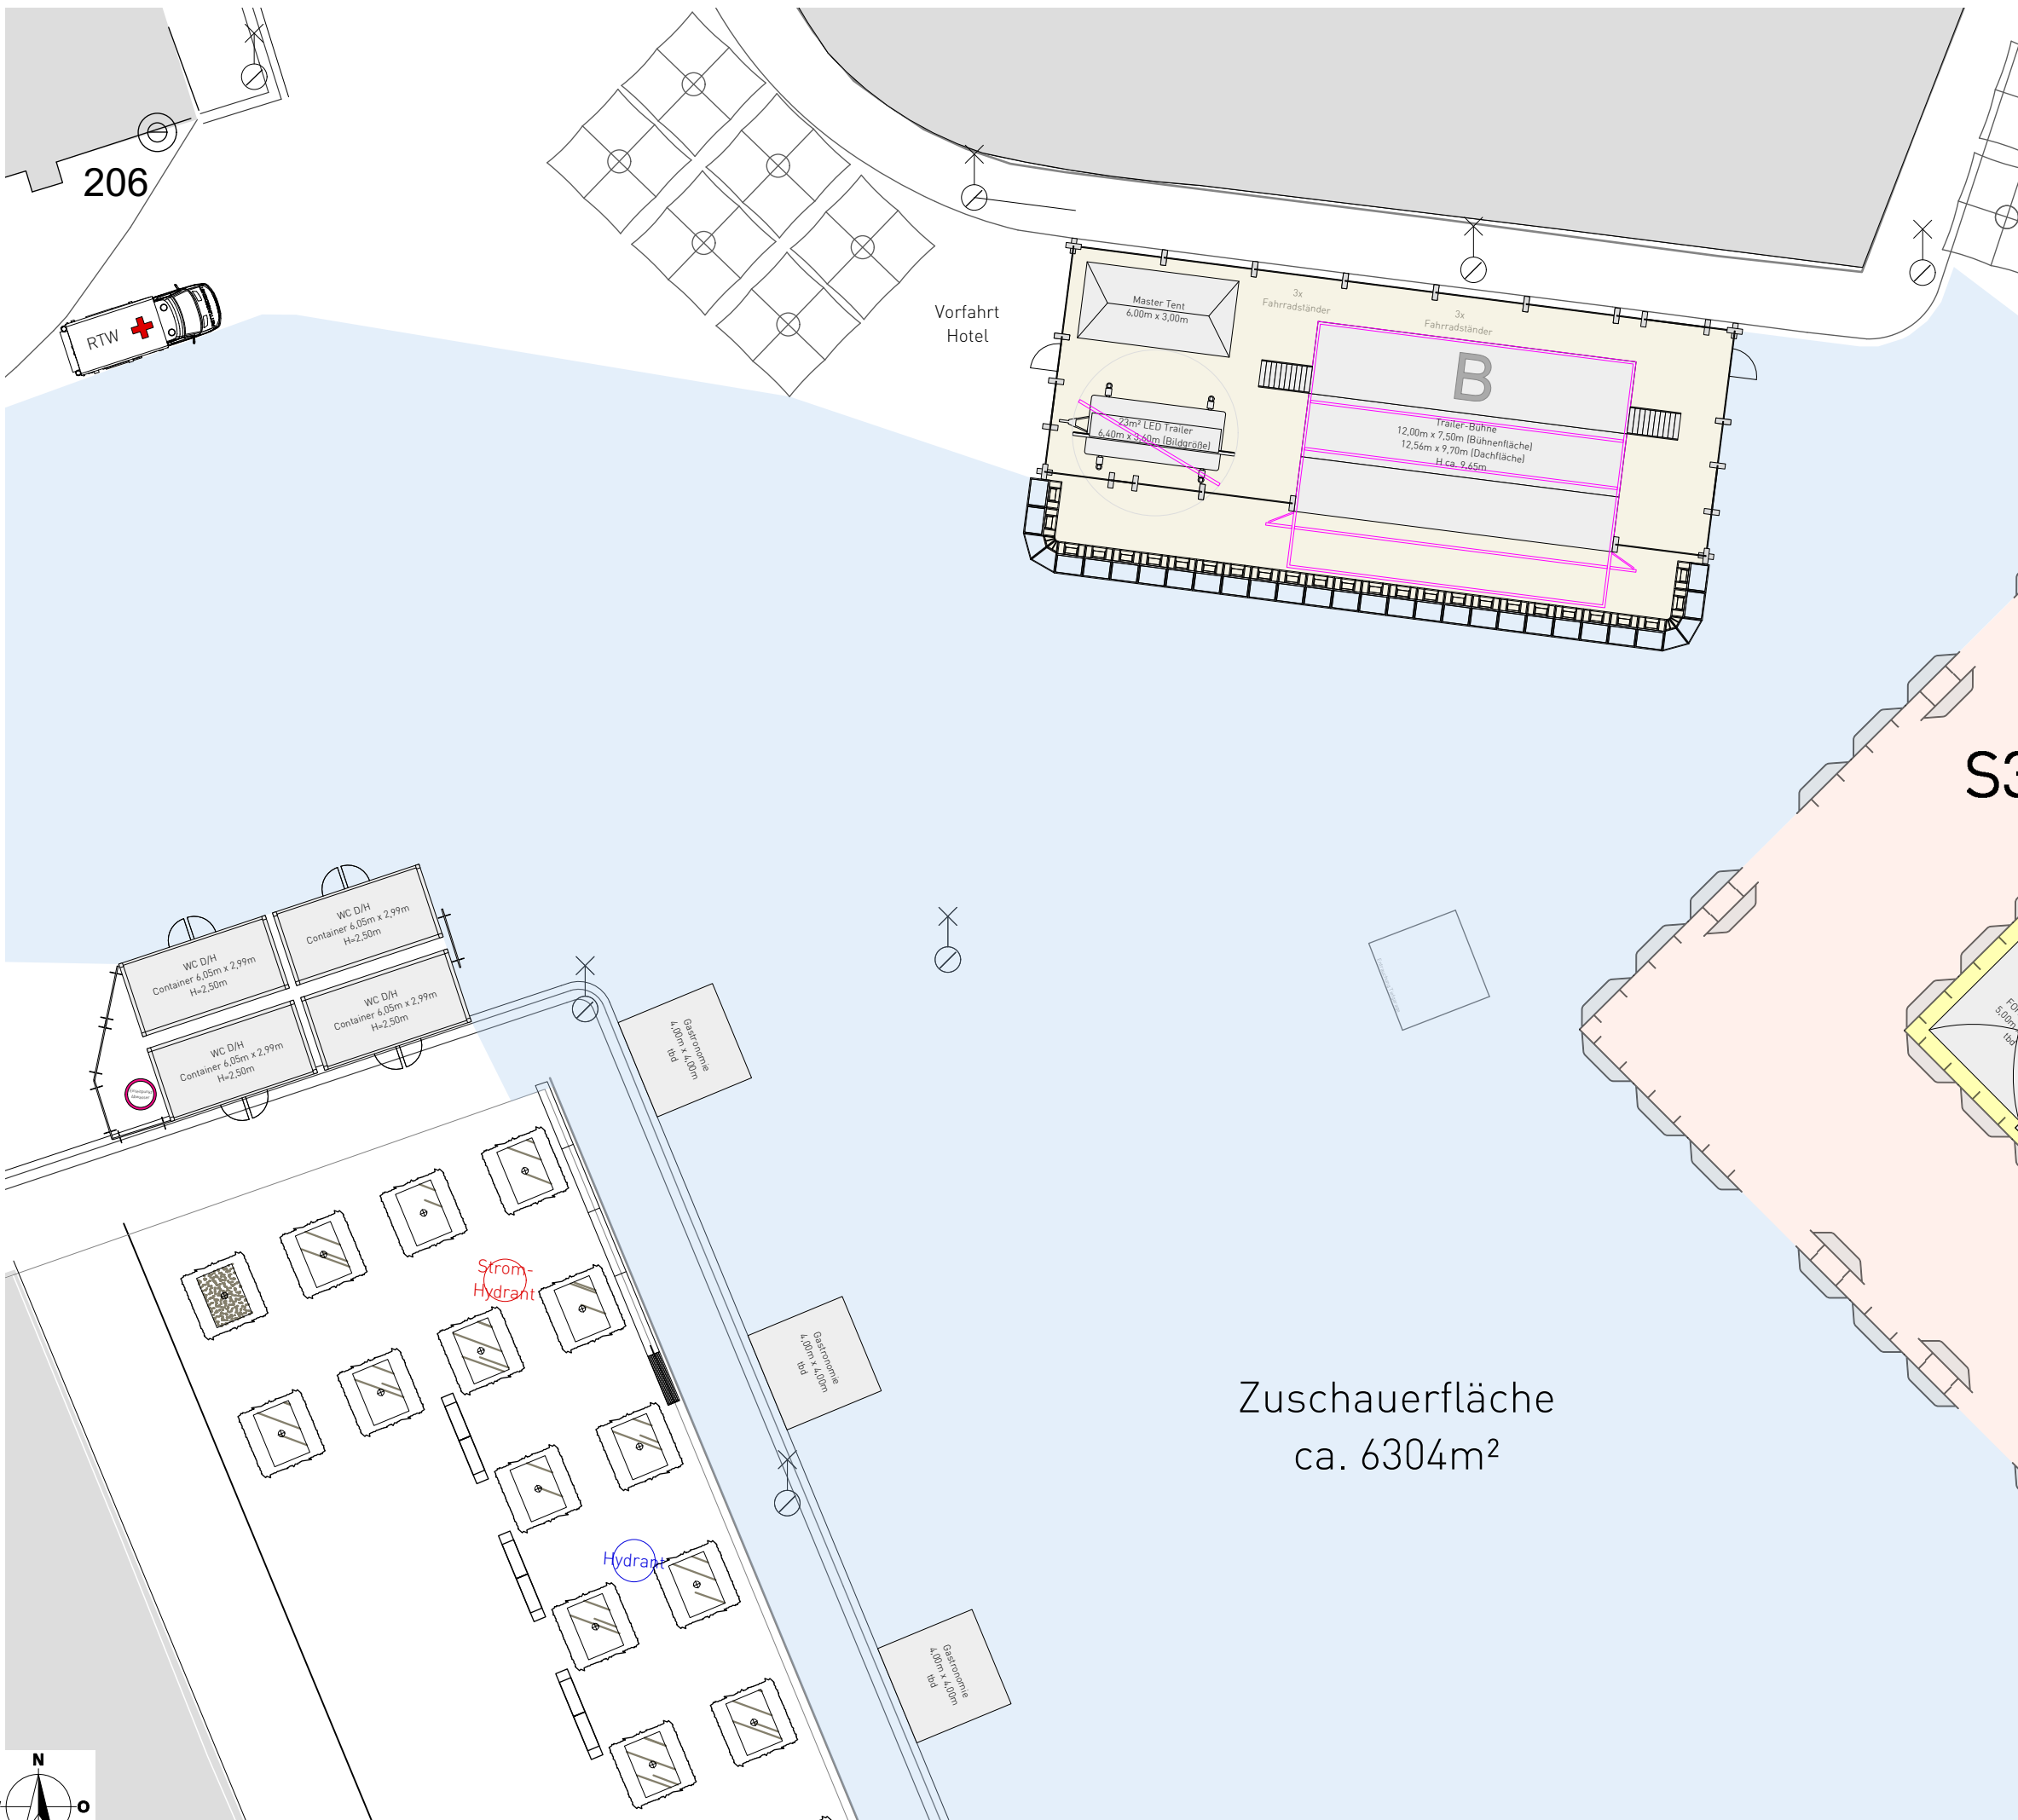

## Legende:

- S1 Bereich  
A = 3687m<sup>2</sup>
- S2 Bereich  
A = 336m<sup>2</sup>
- S3 Bereich  
A = 679m<sup>2</sup>
- Zuschauerbereich  
A = 6304m<sup>2</sup>
- Polizeigitter 3m | 143 Stück
- Bauzaun 3,50m | 49 Stück
- Brecher 1,09m | 26 Stück
- Brecher Ecke 45° | 4 Stück
- Absperrgitter 2,40m | 9 Stück


Quellenangabe Kartenmaterial:  
STESAD GmbH Dresden  
\_20180525\_Ü-plan NM\_Grundlagendatei\_Nachtrag Q VI.dxf



Projekt: 04.07.2023 | Neumarkt Dresden Vs.03

Planname: Ansicht Bereich Bühne B Seite 5 von 7

gezeichnet	am	FORMAT	Maßstab	PLANNUMMER
BV	18.06.2023	DIN A3	1:250	Lay-5

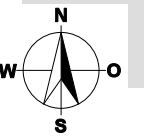

# Veranstaltung auf dem Neumarkt Dresden

04.07.2023

## Legende:

- S1 Bereich  
A = 3687m<sup>2</sup>
- S2 Bereich  
A = 336m<sup>2</sup>
- S3 Bereich  
A = 679m<sup>2</sup>
- Zuschauerbereich  
A = 6304m<sup>2</sup>
- Polizeigitter 3m | 143 Stück
- Bauzaun 3,50m | 49 Stück
- Brecher 1,09m | 26 Stück
- Brecher Ecke 45° | 4 Stück
- Absperrgitter 2,40m | 9 Stück


Quellenangabe Kartenmaterial:  
STESAD GmbH Dresden  
\_20180525\_Ü-plan NM\_Grundlagendatei\_Nachtrag Q VI.dxf




Projekt  
**04.07.2023 | Neumarkt Dresden** Vs.03

Planname  
**Ansicht Backstage A** Seite 6  
von 7

gezeichnet	am	FORMAT	Maßstab	PLANNUMMER
BV	18.06.2023	DIN A3	1:170	Lay-6

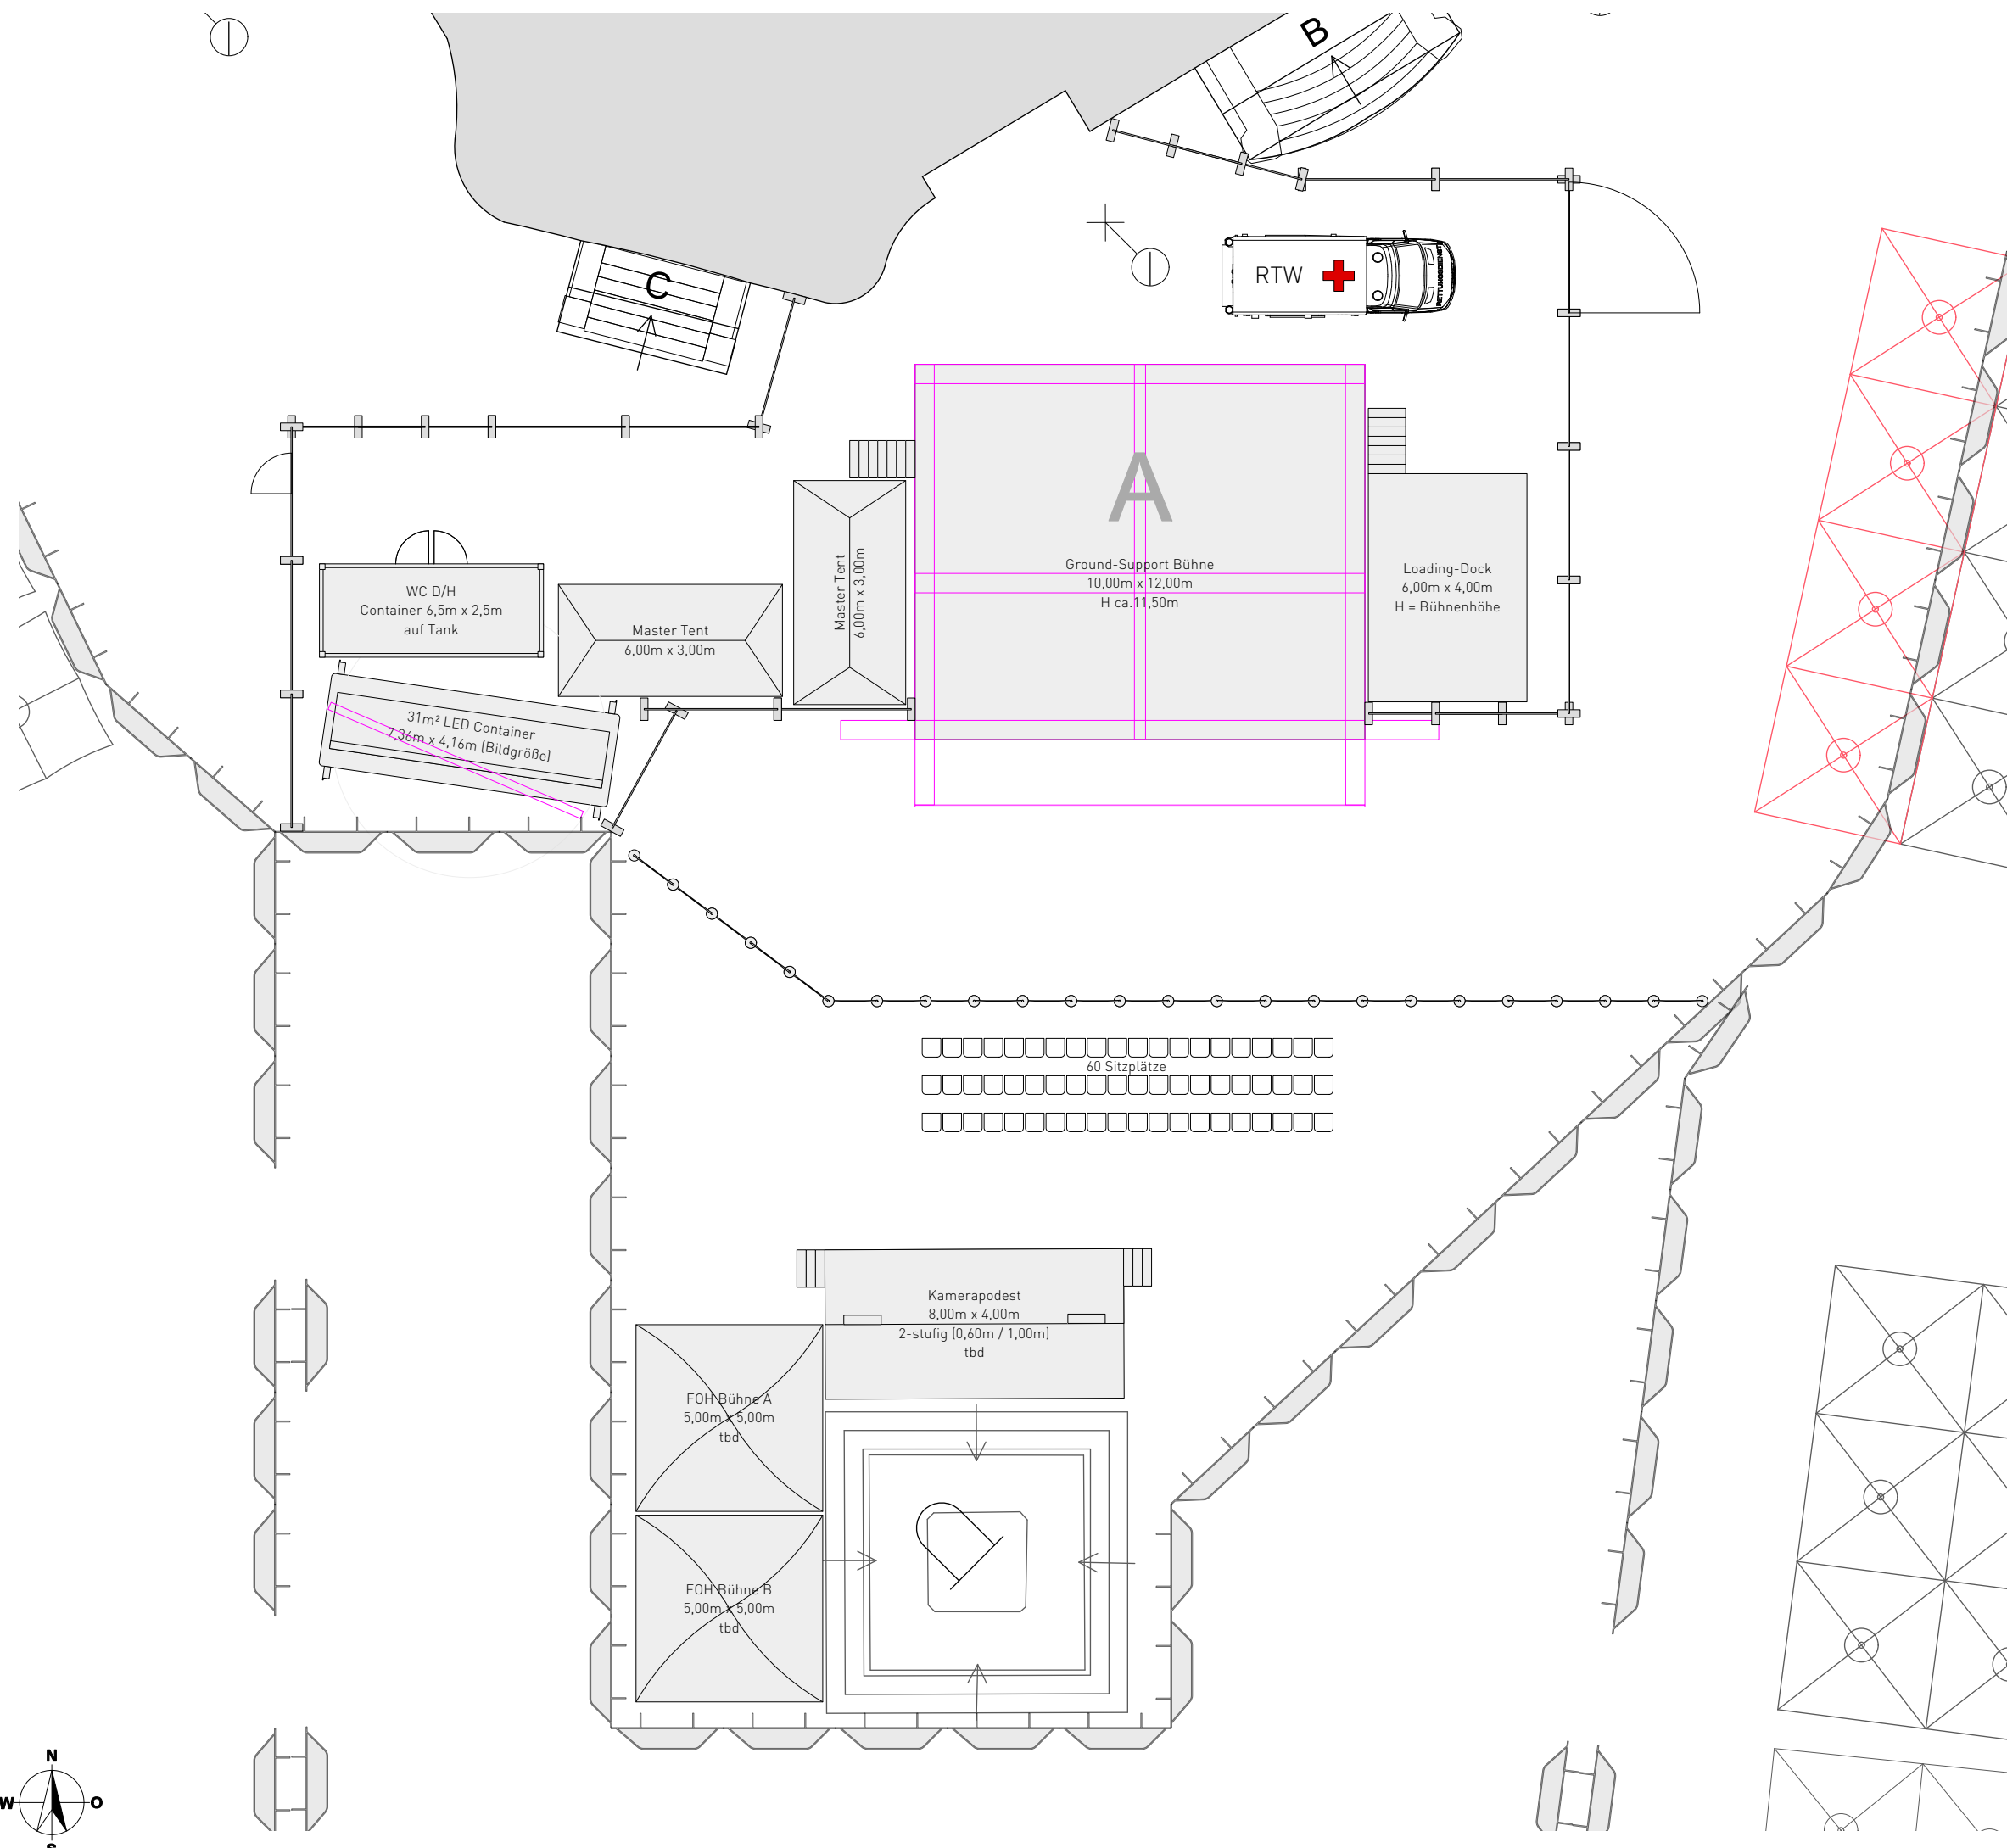

# Veranstaltung auf dem Neumarkt Dresden 04.07.2023

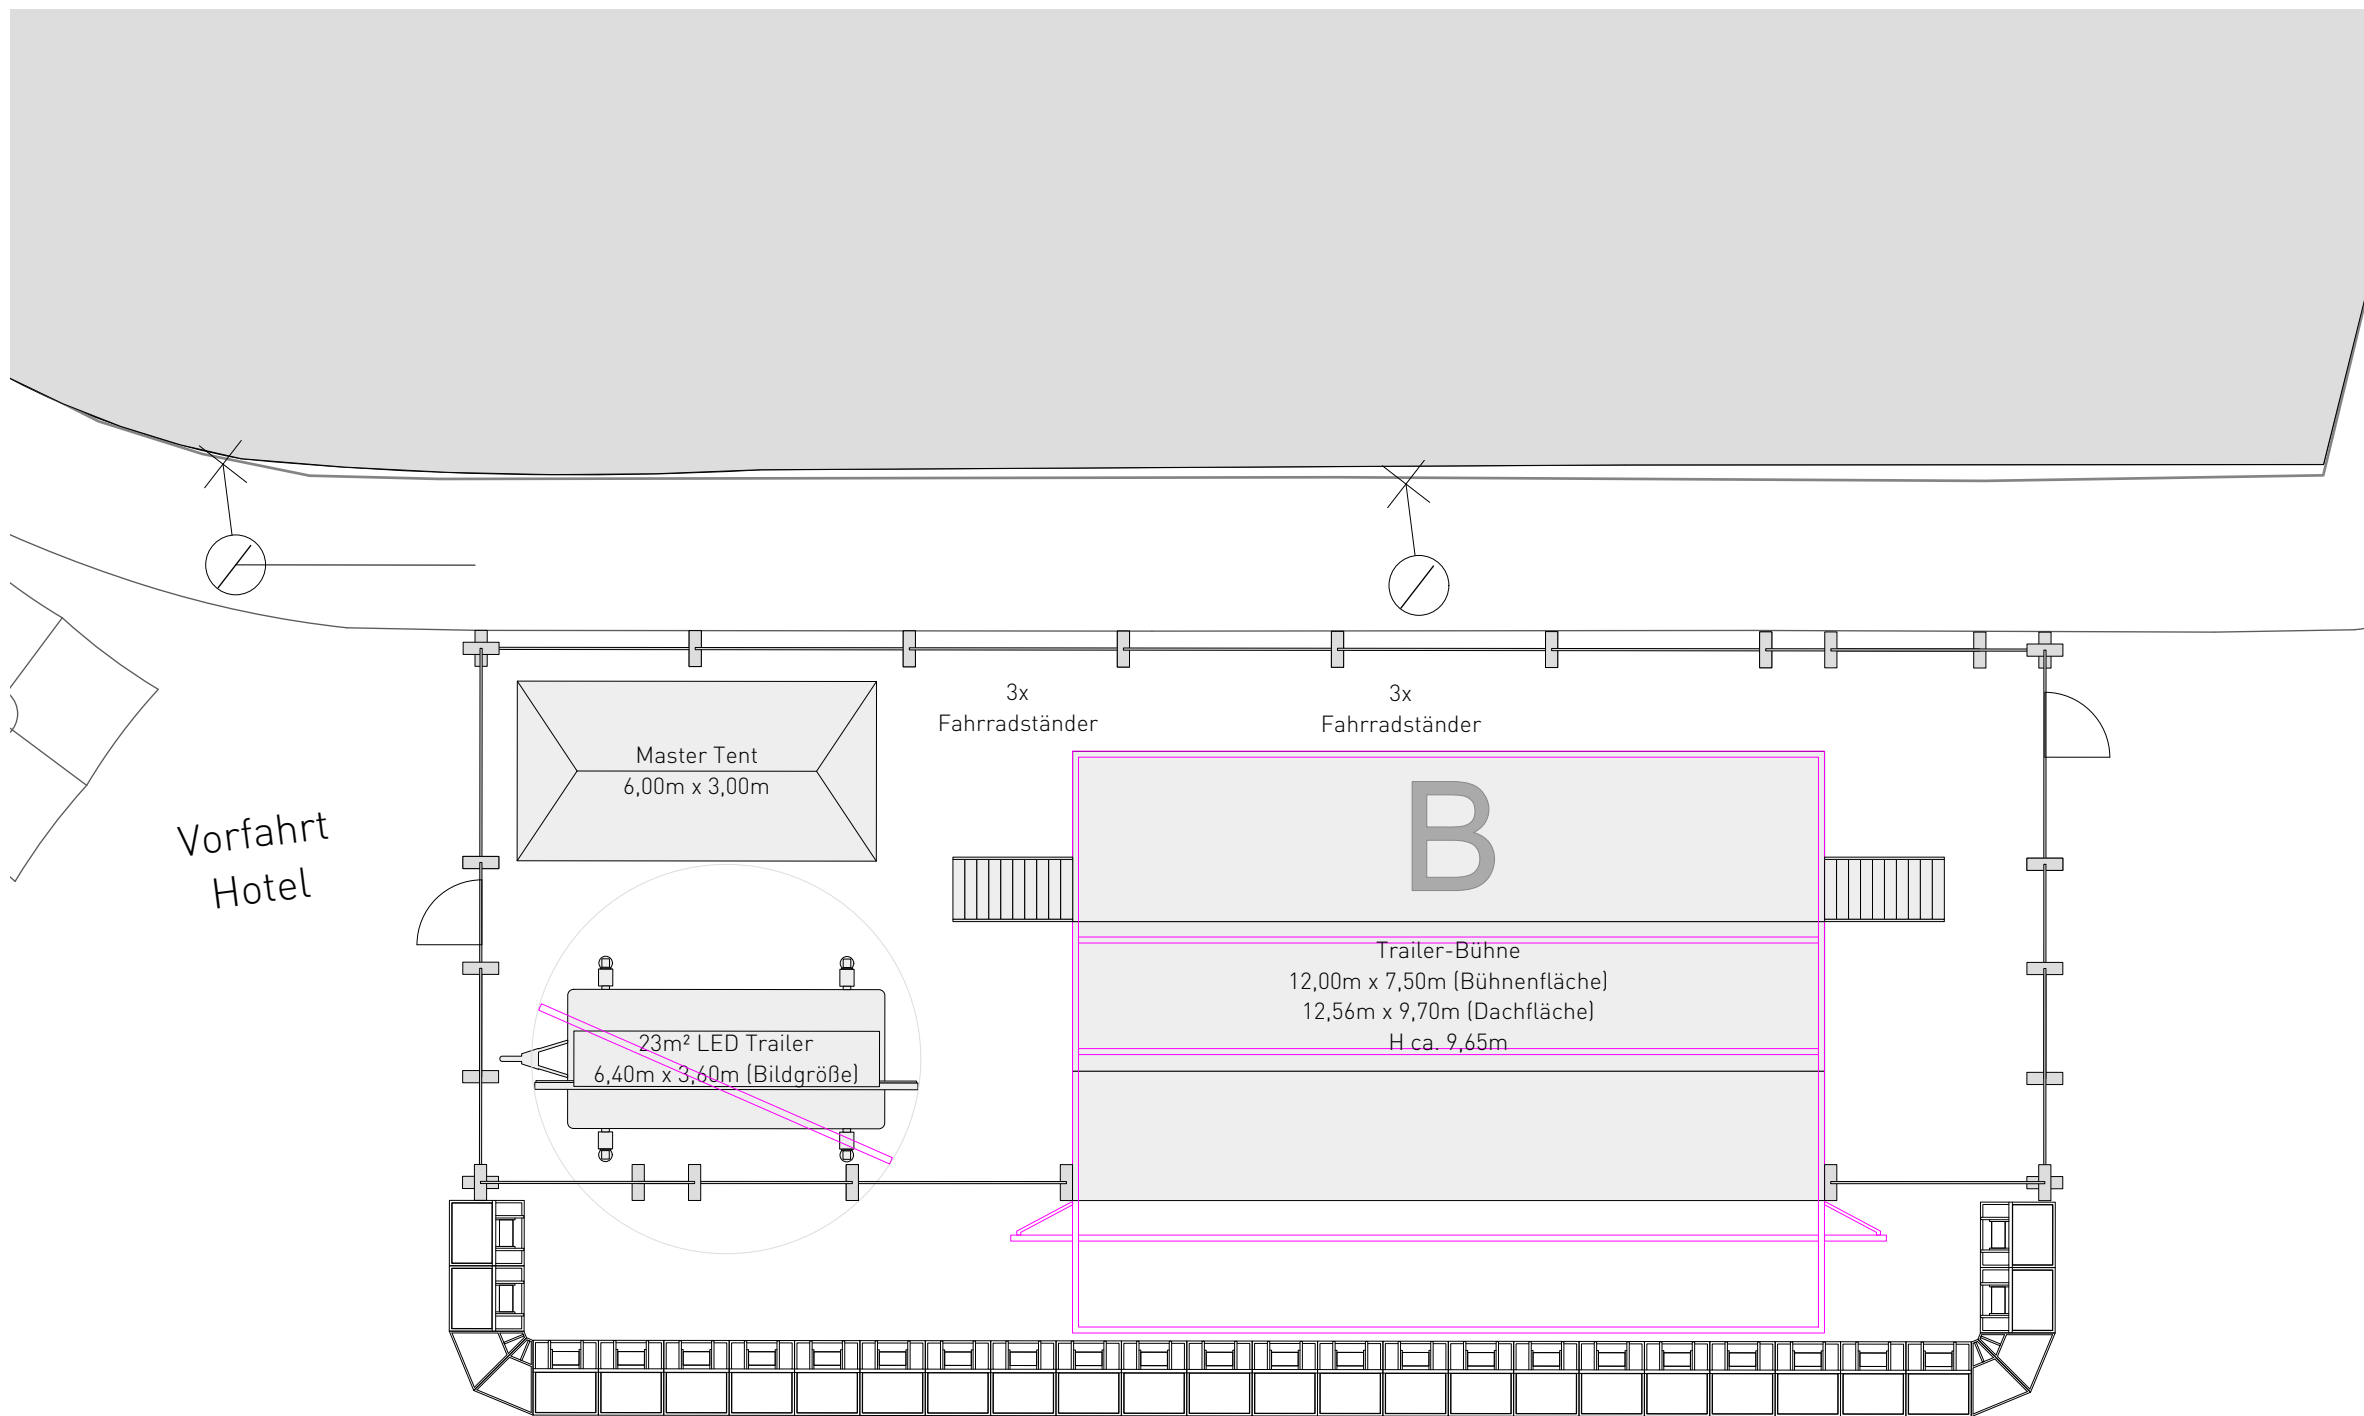

## Legende:

- S1 Bereich  
A = 3687m<sup>2</sup>
- S2 Bereich  
A = 336m<sup>2</sup>
- S3 Bereich  
A = 679m<sup>2</sup>
- Zuschauerbereich  
A = 6304m<sup>2</sup>
- Polizeigitter 3m | 143 Stück
- Bauzaun 3,50m | 49 Stück
- Brecher 1,09m | 26 Stück
- Brecher Ecke 45° | 4 Stück
- Absperrgitter 2,40m | 9 Stück

Quellenangabe Kartenmaterial:  
STESAD GmbH Dresden  
\_20180525\_Ü-plan NM\_Grundlagendatei\_Nachtrag Q VI.dxf



Projekt <b>04.07.2023   Neumarkt Dresden</b>		Vs.03	
Planname <b>Ansicht Backstage B</b>		Seite <b>7</b> von <b>7</b>	
gezeichnet BV	am 18.06.2023	FORMAT DIN A3	Maßstab 1:125
PLANNUMMER Lay-7			

